



2C | $\frac{79,45 \text{ м}^2}{38,11 \text{ м}^2}$


Symbol
комфортне життя

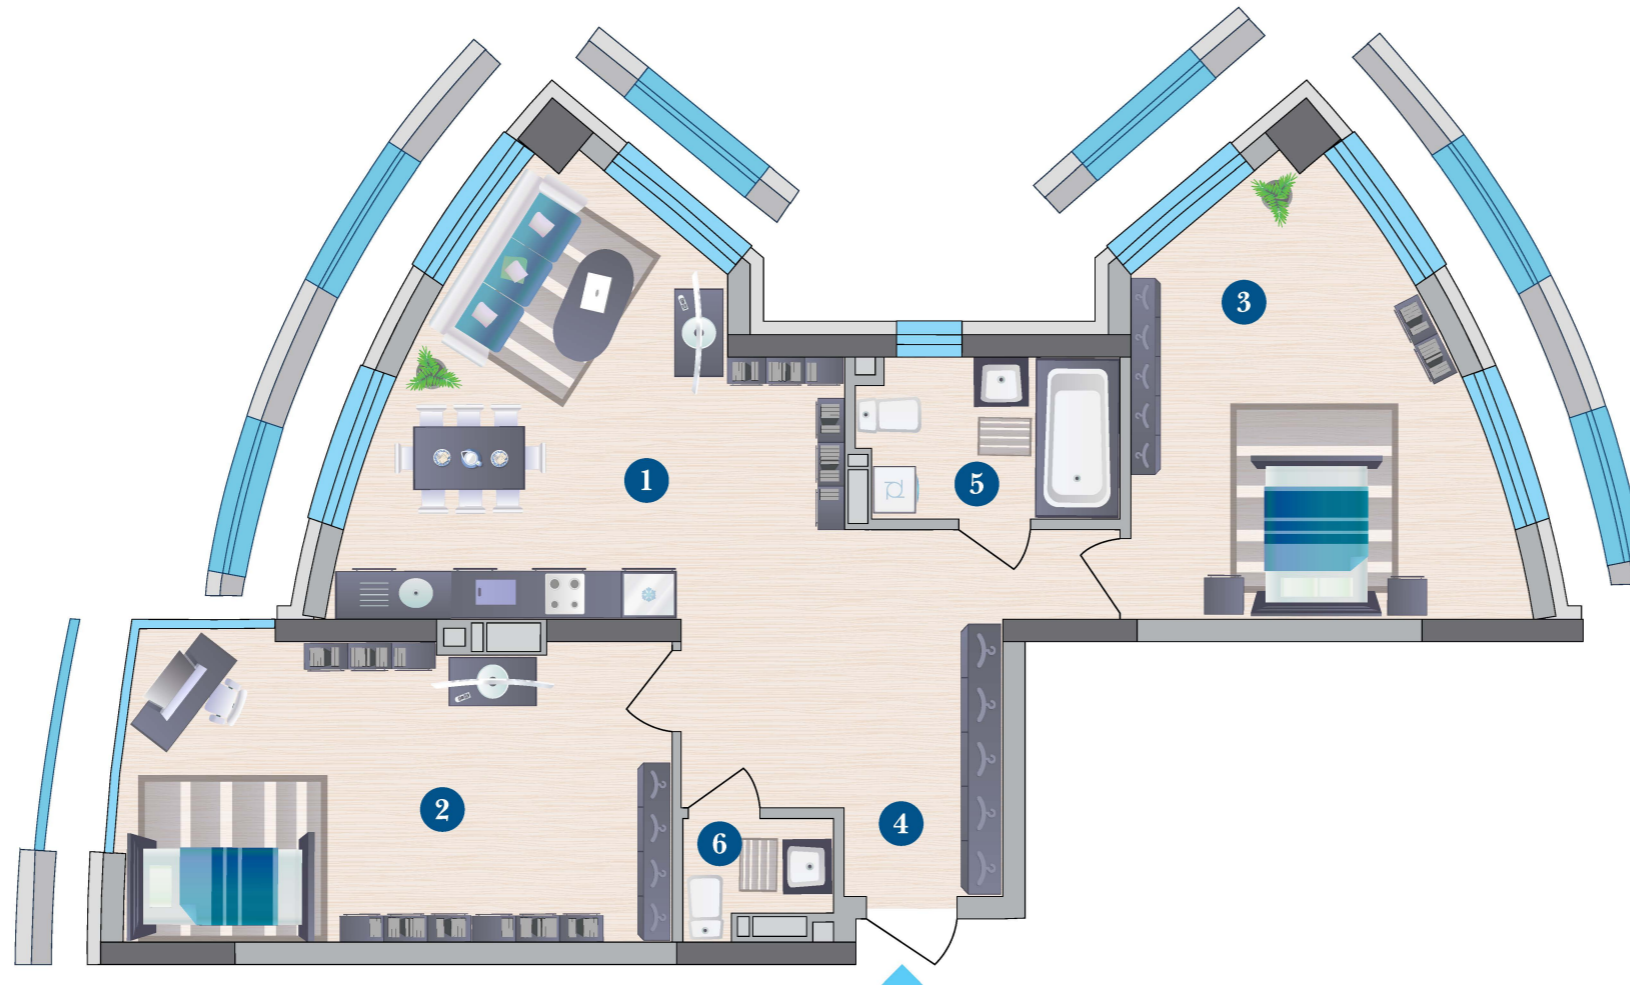

Тип 2 Тип 1

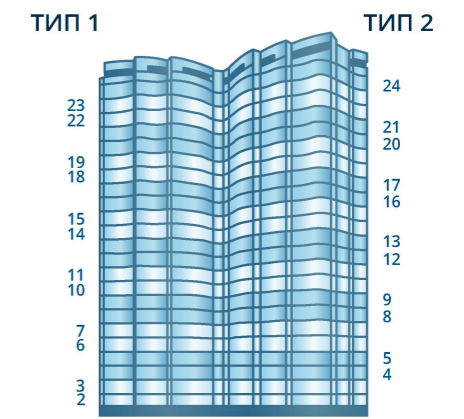

1. Кухня-вітальня	20,51 м ²
2. Спальня	20,35 м ²
3. Спальня	17,76 м ²
4. Передпокій	13,62 м ²
5. Ванна кімната	5,09 м ²
6. Санвузол	2,12 м ²

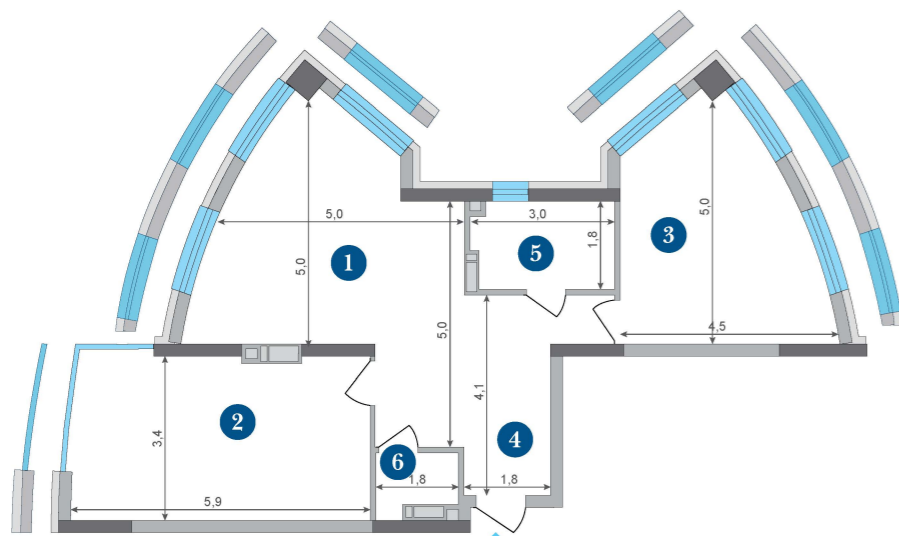

* на 2-му поверсі квартира має підвіконня, загальна площа 79,01 м², житлова площа 37,67 м²